




Normalprofil 1

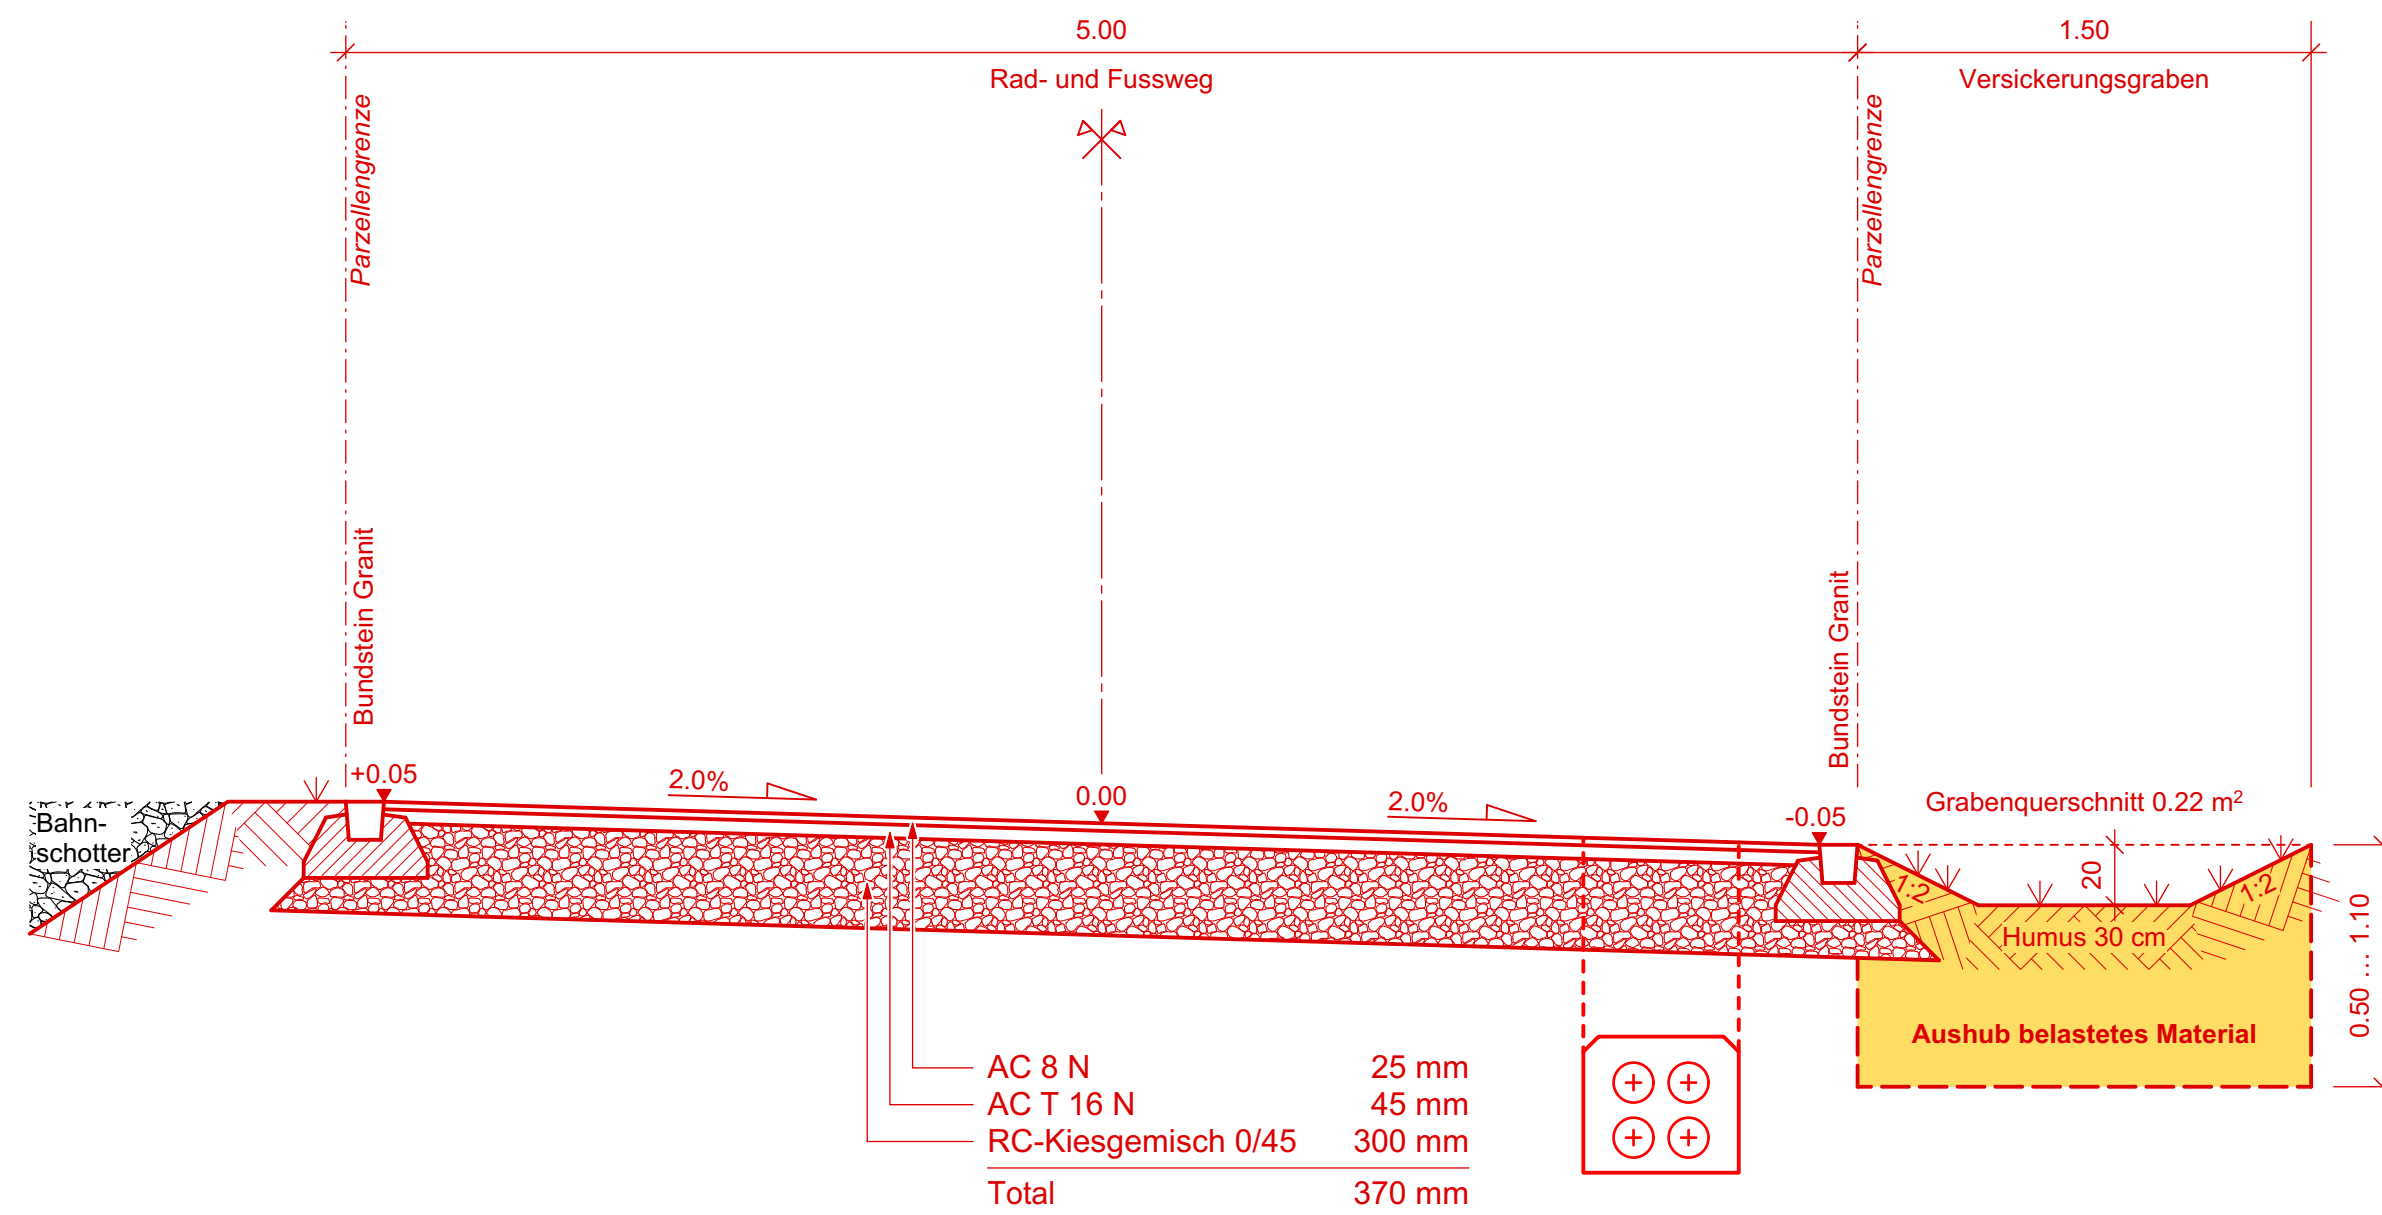


Normalprofil 3

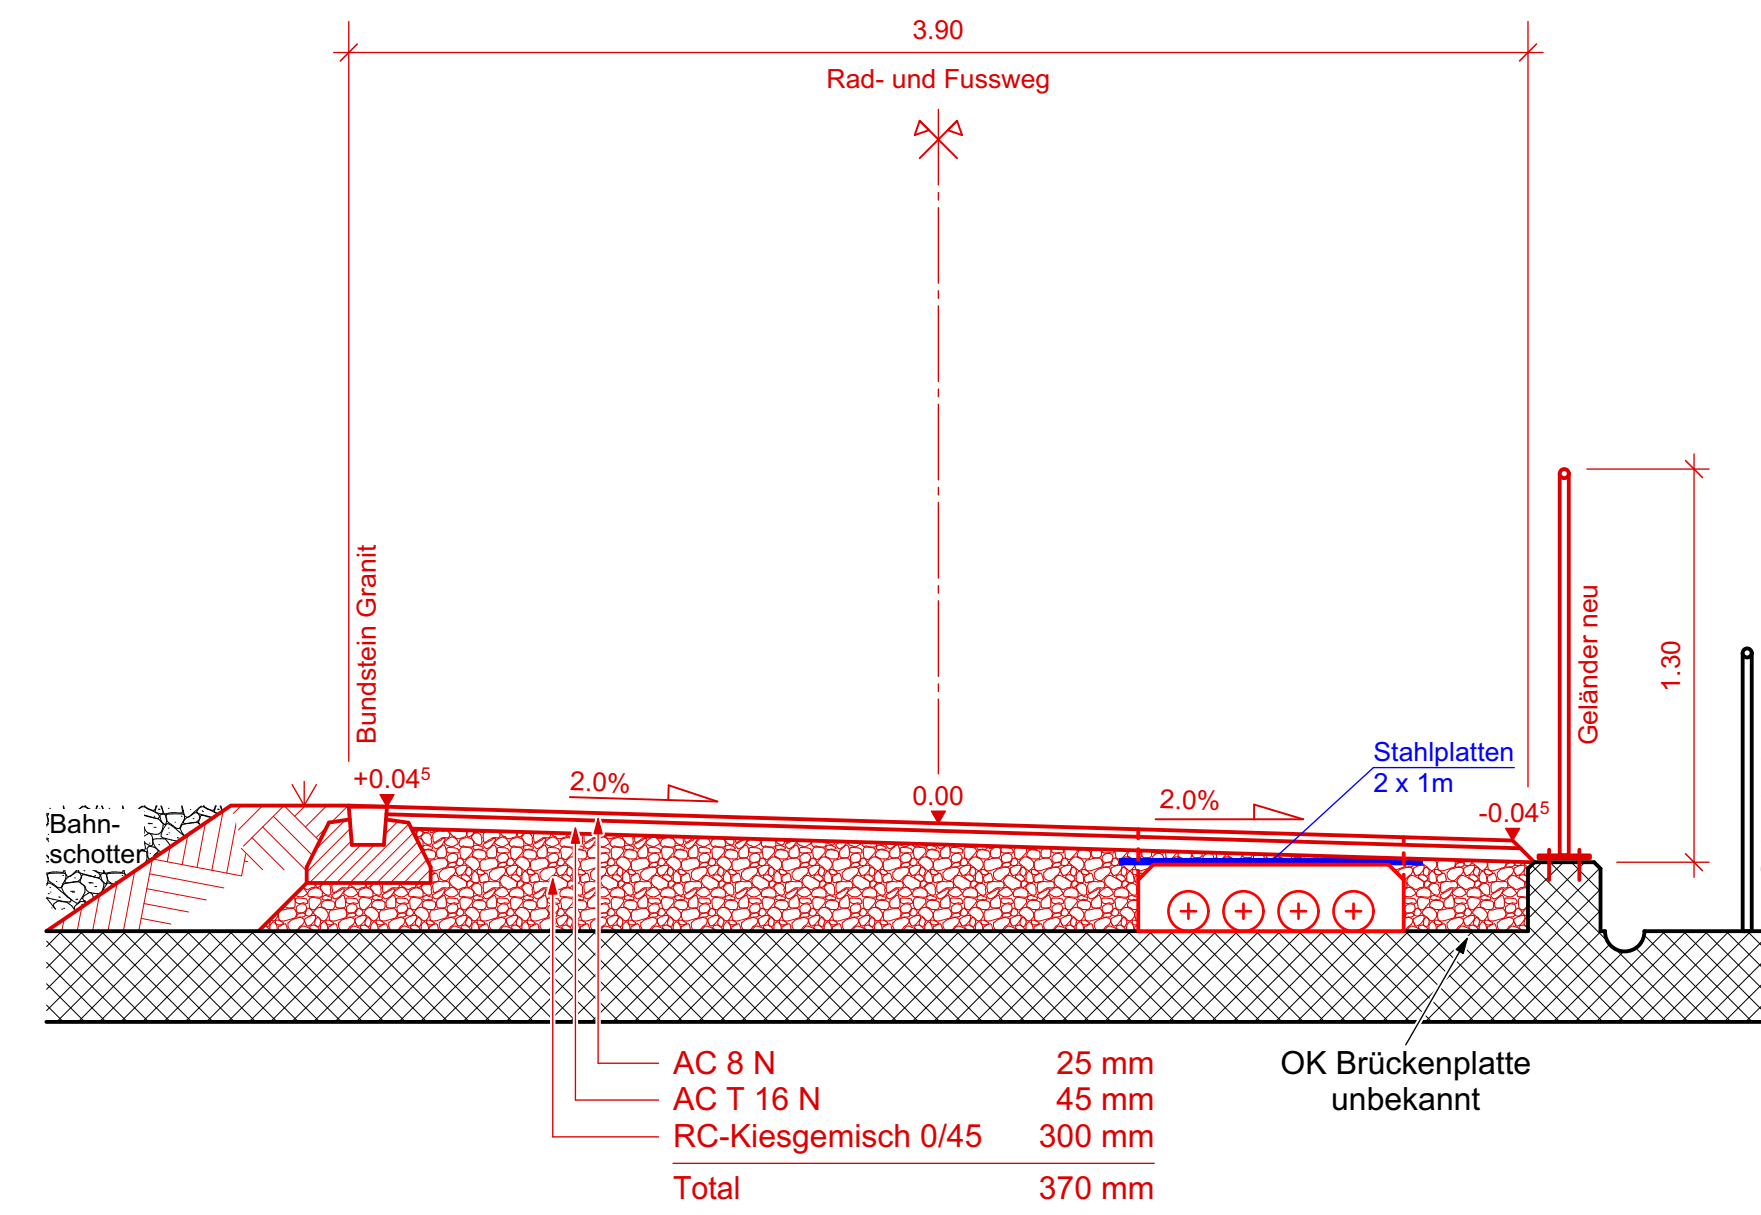

Normalprofil 2

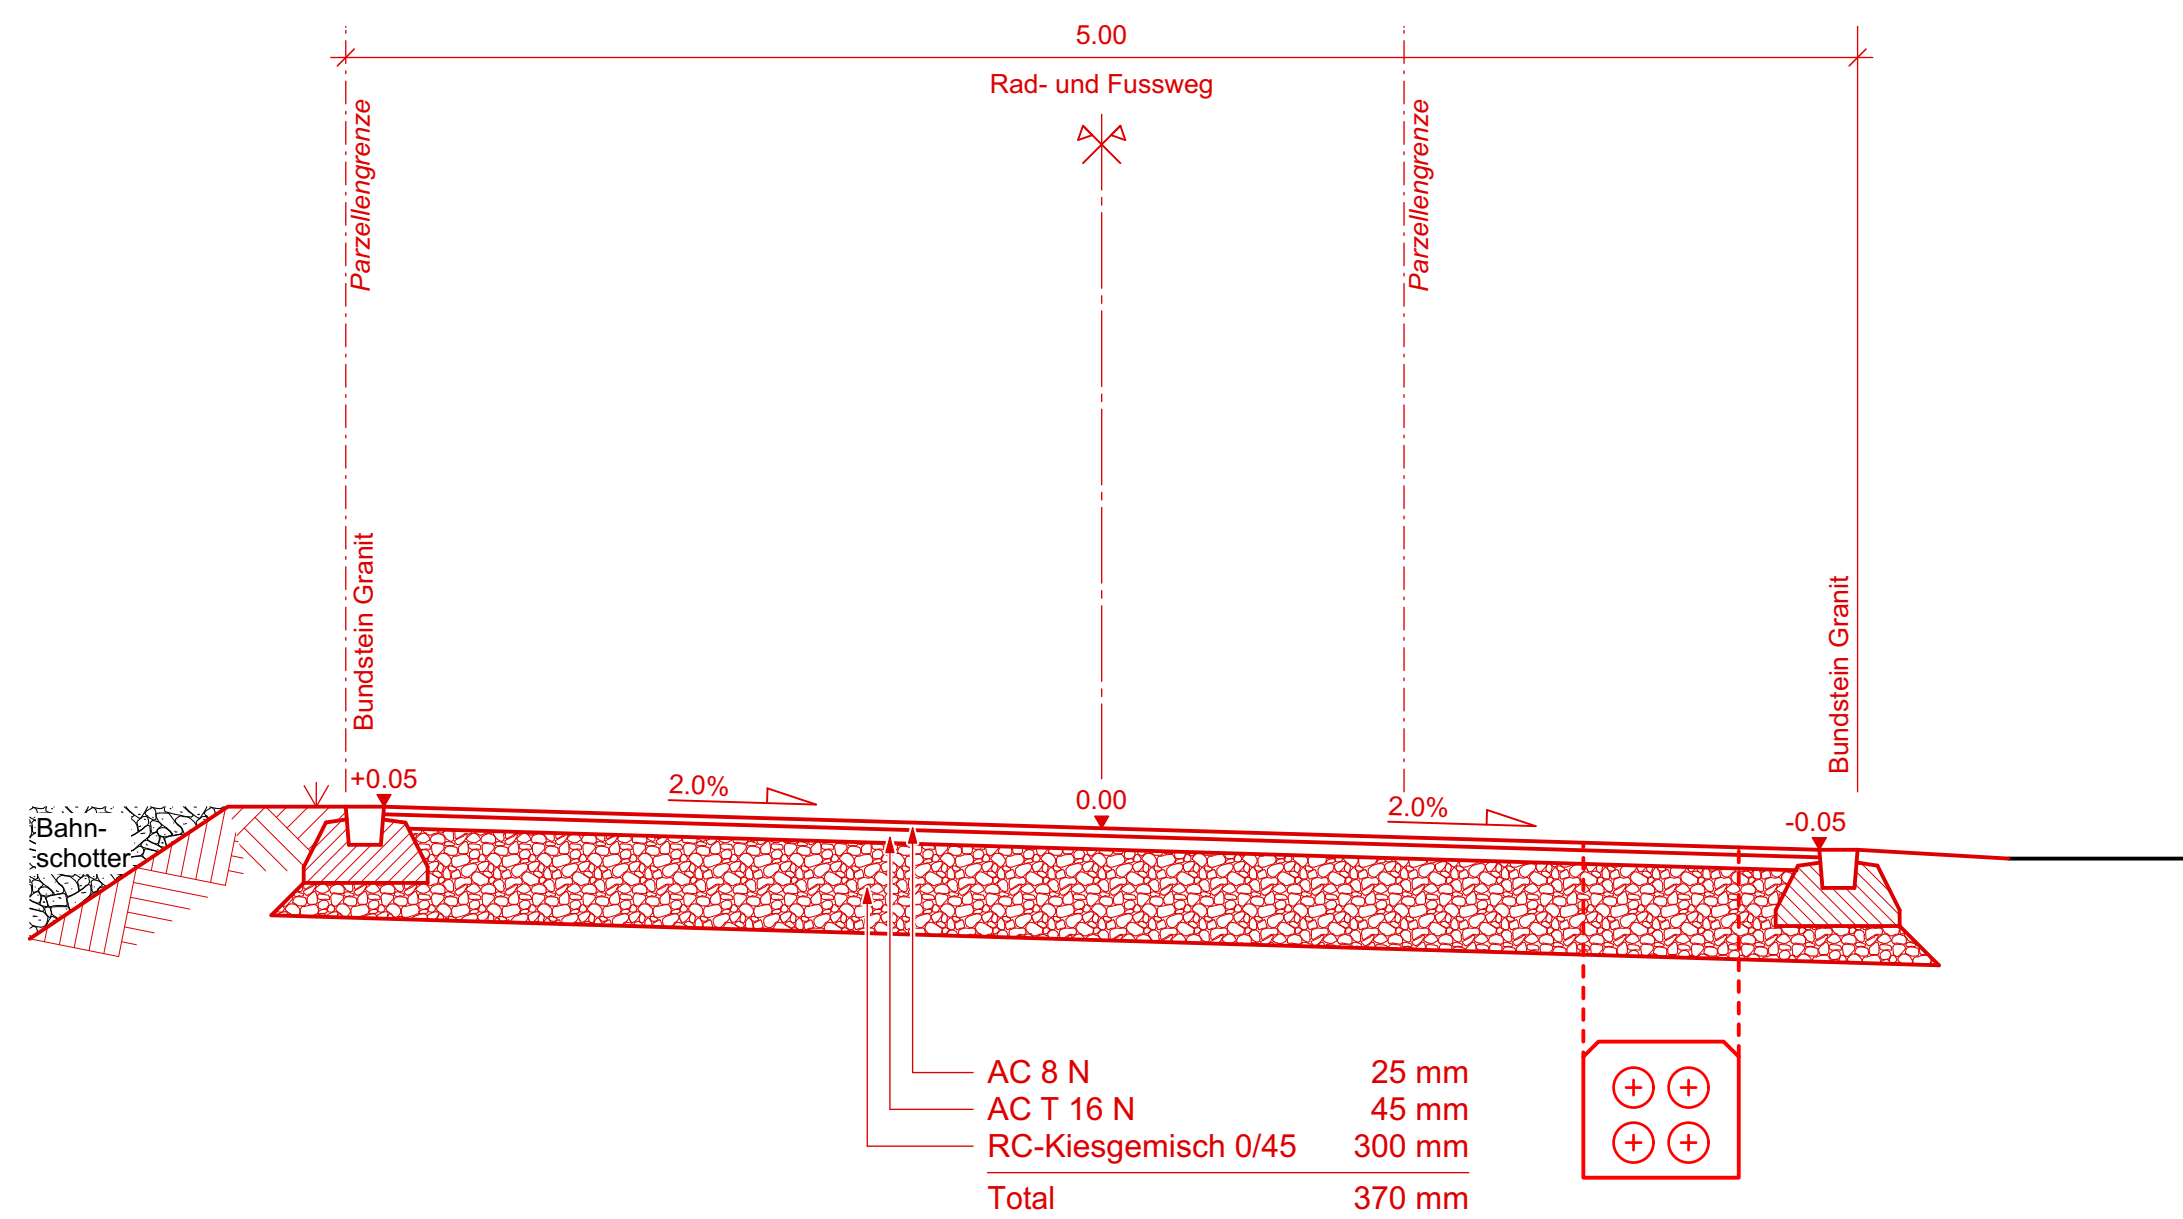

Normalprofil 4

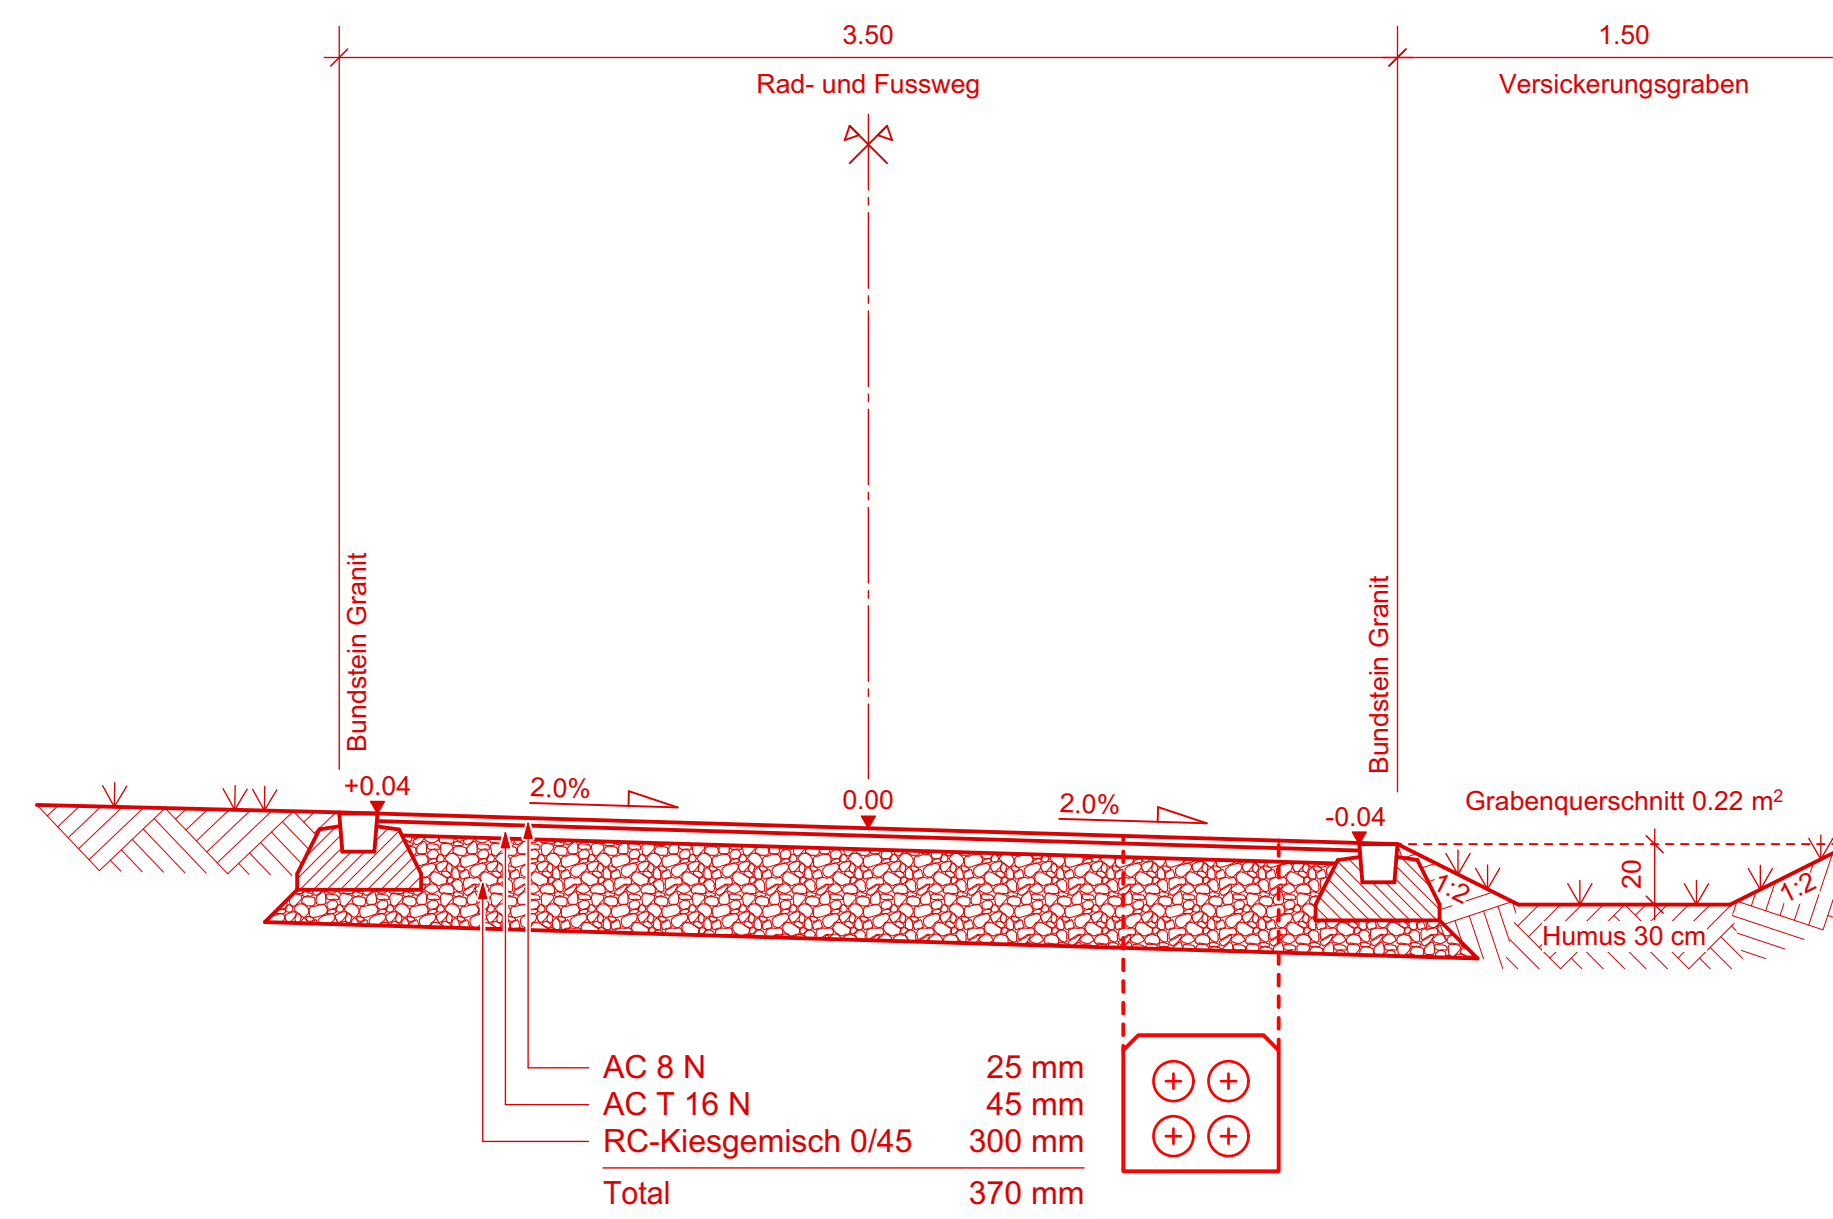

Departement Bau
Tiefbauamt

Stadt Winterthur

Weg entlang Eulachpark Im Link bis Bahnhof Oberwinterthur Neubau

Normalprofile 1:25

Ausführungsprojekt

2

Plan Nr. 1620-022	Plan Gr. 84 x 45	Datum 19.10.2020	
Projekt Sta	Gez. Gu	Gepr. Sta	Projekt Nr. 11453
Datum	Änderungen		

bbs INGENIEURE

BBS Ingenieure AG
Gertrudstrasse 17
CH-8400 Winterthur

Tel 052 260 07 10
admin@bbs-ing.ch

