



Stadt Zürich Tiefbauamt

Bauprojekt
Fussgängerübergang
Butzenstrasse
 Verbindung Greencity - Wollishofen

Strassenbau / Fussgänger

Situation 1 : 200

Projektiert durch		Ausfertigung für	
Basler & Hofmann Ingenieure, Planer und Berater Forchstrasse 395, Postfach, CH-8032 Zürich T +41 44 387 11 22, F +41 44 387 11 00 www.baslerhofmann.ch			
Bearb. / Gepr.	Datum	Format	TAZ Bau - Nr.
WOS / BUO	20.08.2020	30 / 105	16'041
TAZ Projektleitung	Änderungen	Dateipfad	Plan - Nr.
BIC		H:\R000313132_Bau\Plaene\1610_32_01.dgn	16'041-01

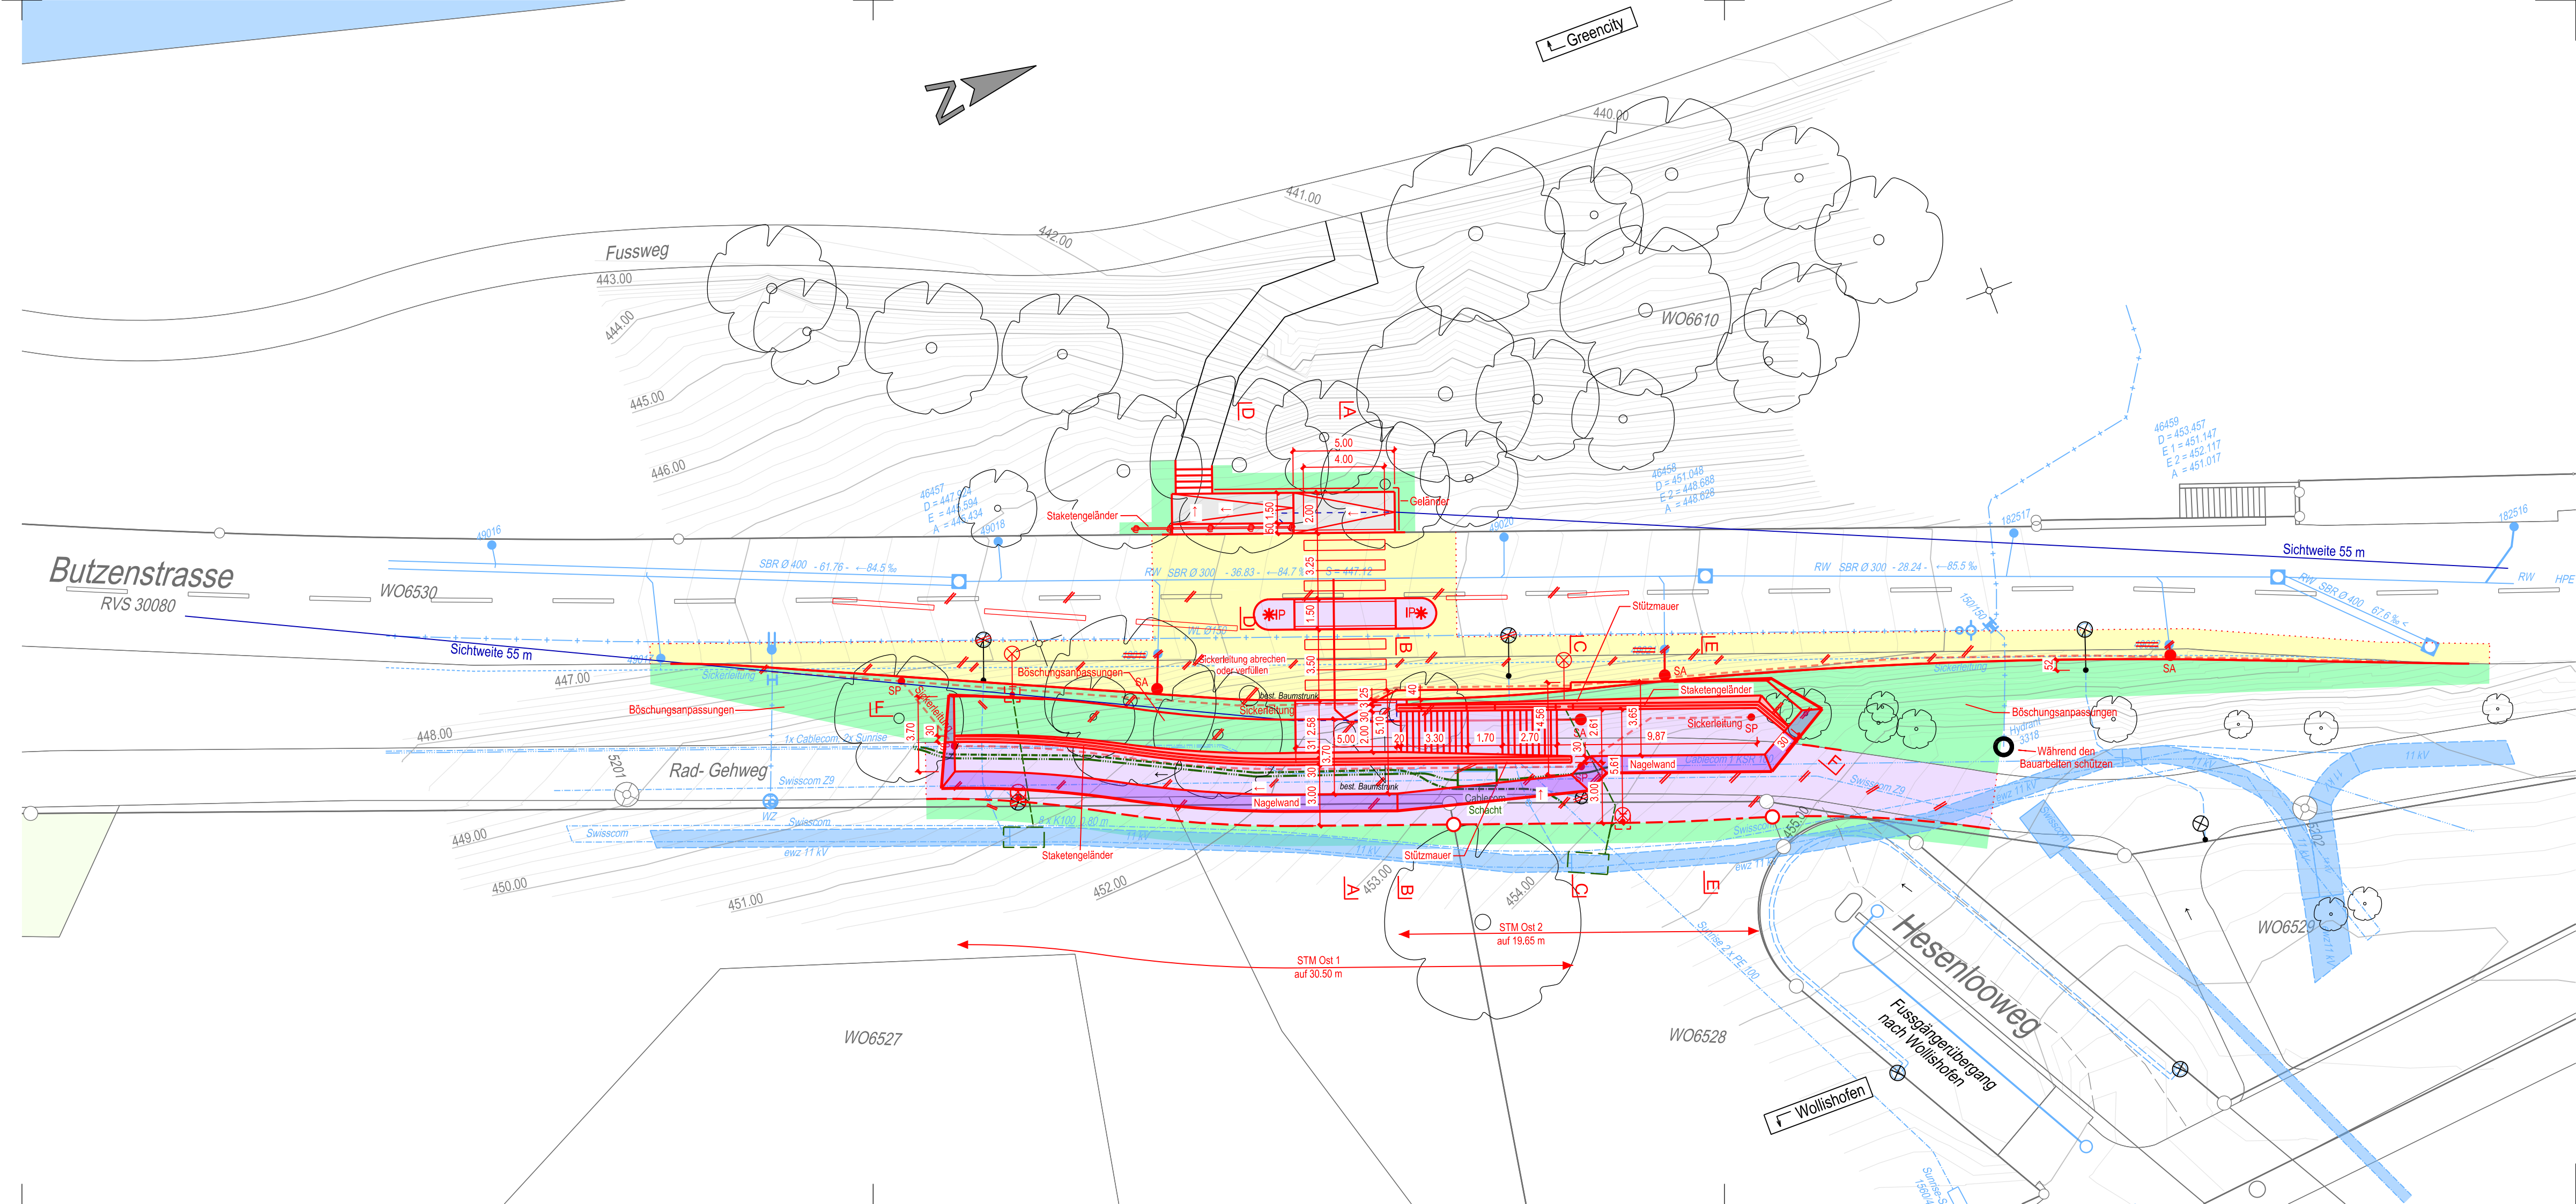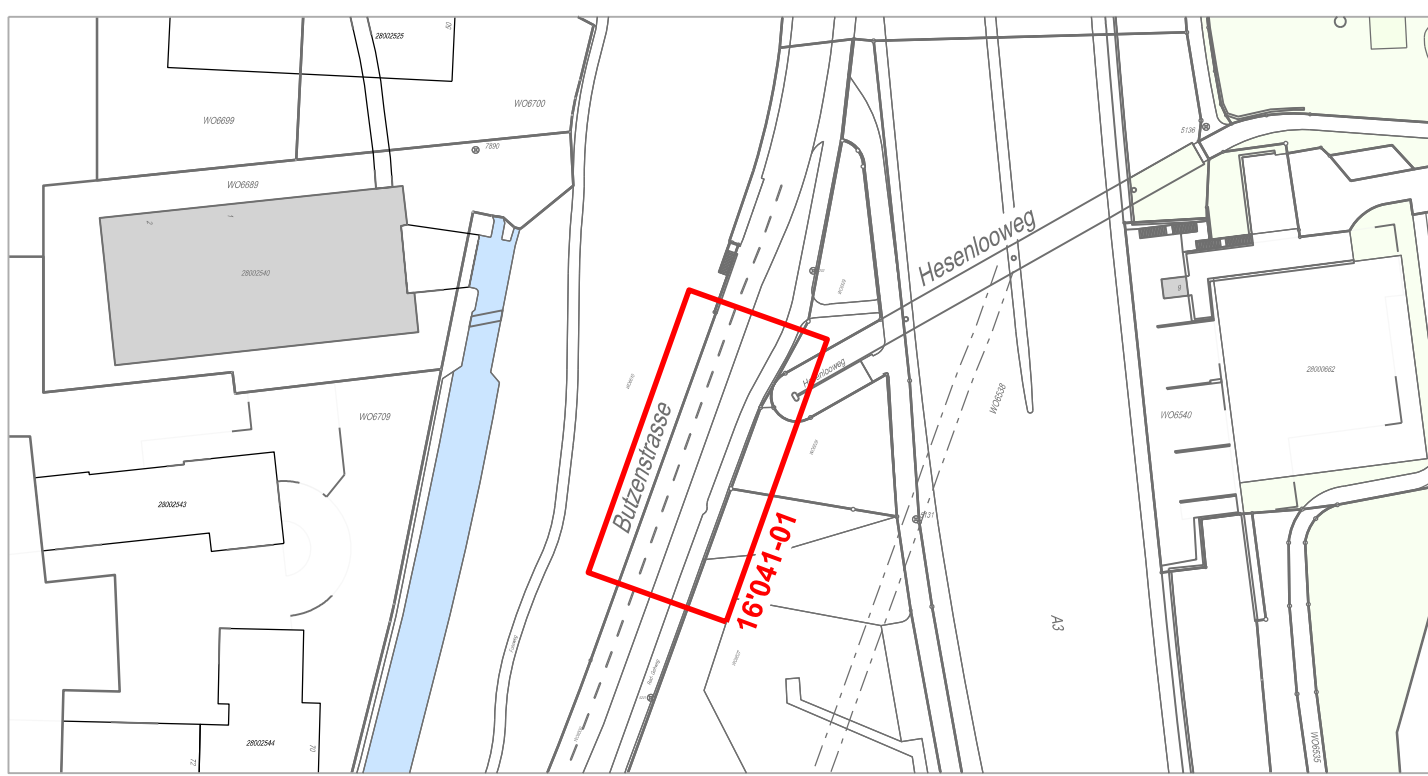

Legende:

- Randstein 15/19x25 (TED Norm 16.21)
- Randstein abgesenkt (TED Norm 16.24)
- Bundstein (TED Norm 16.51)
- SA ● Strassenablauf in der Fahrbahn (TED Norm 13.51 / 56)
- ⋯ Belagsgrenze
- L Mauern, Treppen
- 245 m2 Fahrbahn
- 230 m2 Gehweg
- 25 m2 Sickerfähiger Belag
- 245 m2 Grünflächen
- Nagelwand

Belagsflächen:

Fahrbahnaufbau T4

AC 8 H	3.0 cm
AC B 22 H PmB 25/55-65 CH-E	7.0 cm
AC T 22 H PmB 25/55-65 CH-E	7.0 cm
RCB 0/45_OC 85	50.0 cm
Total	67.0 cm

Gehwegaufbau / Radweg

AC 8 N B 70/100	2.5 cm
AC T 16 N B 70/100	4.5 cm
RCB 0/45_OC 85	40.0 cm
Total	47.0 cm

Fusswegaufbau Wald

Chaussierung	5.0 - 7.0 cm
Kiesgemisch 0/45_OC 85	40.0 cm
Total	45.0 - 47.0 cm

Legende Werkleitungen	Bestehend	Projektiert
Kanalisation ERZ		
Sickerleitung / Spülstützen		
WZ		
EWZ		
Swisscom		
Sunrise		
Cablecom		
Öffentliche Beleuchtung EWZ		

Parkplatz - Bilanz	Bestehend	Projektiert	Differenz
Parkplatz "Weisse Zone" (P-Weiss)	0	0	0
Parkplatz "Blaue Zone" (P-Blau)	0	0	0
Zweiradparkplätze (P-Zweirad)	0	0	0

Baum - Bilanz	Bestehend	Fällen	Pflanzen	Bilanz	Differenz
Bäume	17	-6	0	11	-6

Bäume sind wertvolle Bestandteile des Stadtraums. Sie erfüllen ökologische, gestalterische und soziale Aufgaben. Sanierungen des öffentlichen Grundes werden mit grösstmöglicher Rücksicht auf den Baumbestand ausgeführt. Unausweichliche Fällungen basieren auf einer fachlichen Beurteilung.