



 <b>Bauprojekt</b> <b>Fussgängerübergang</b> <b>Butzenstrasse</b> Verbindung Greencity - Wollishofen				
<b>Schnitte C, D, E 1:50</b>				
Projektiert durch <b>Basler &amp; Hofmann</b> Ingenieure, Planer und Berater Föhnstrasse 325, Postfach, CH-80332 Zürich T +41 44 387 11 22, F +41 44 387 11 00 www.baslerhofmann.ch	Ausfertigung für			
Bearb. / Gepr. WOS / BUO	Datum 20.08.2020	Format 45 / 126	TAZ Bau - Nr. 16'041	Plan - Nr. 16'041-03
TAZ Projektleitung EIC	Änderungen	Dateipfad H:\R000313132_Baupl\Plane\16010_32_03.dgn		

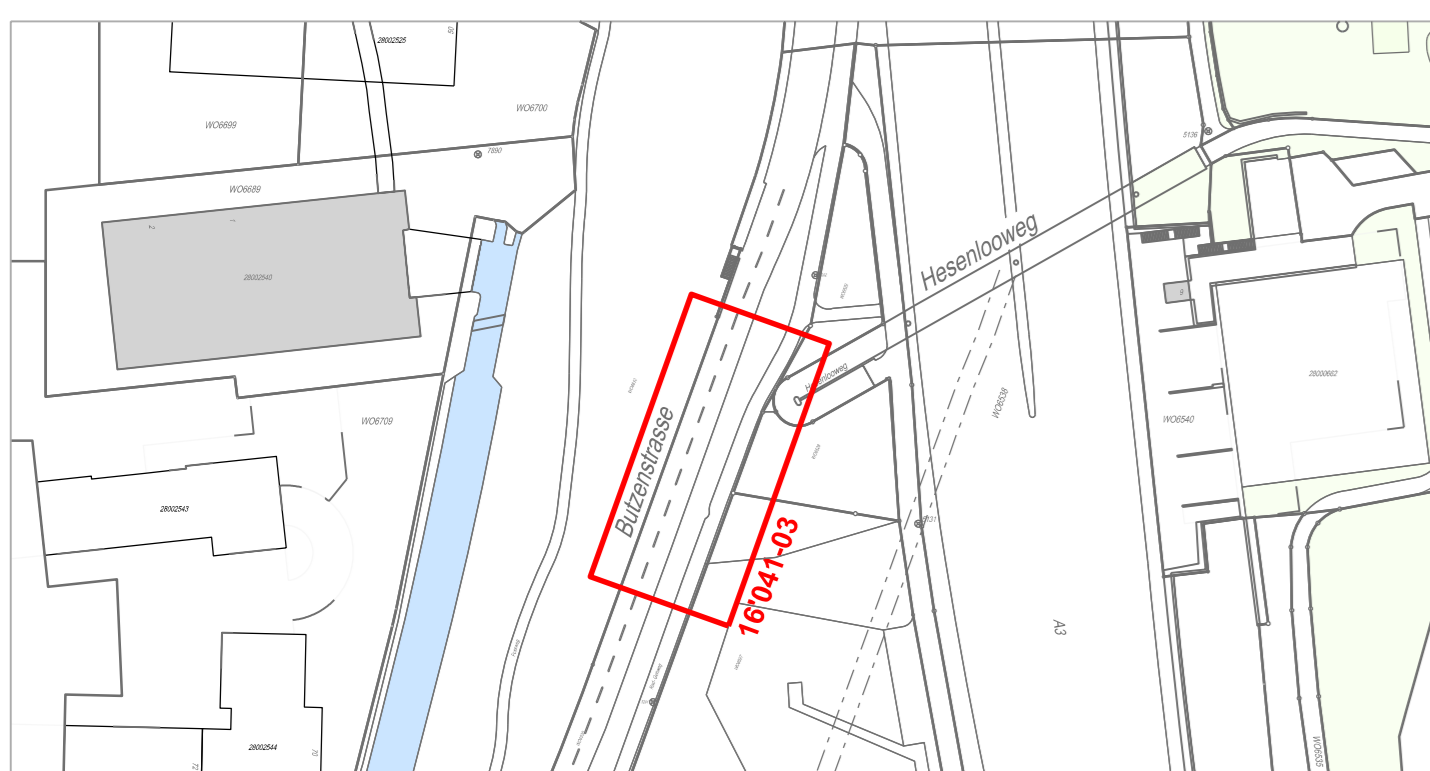


445 m ü. M.

### Schnitt C - C

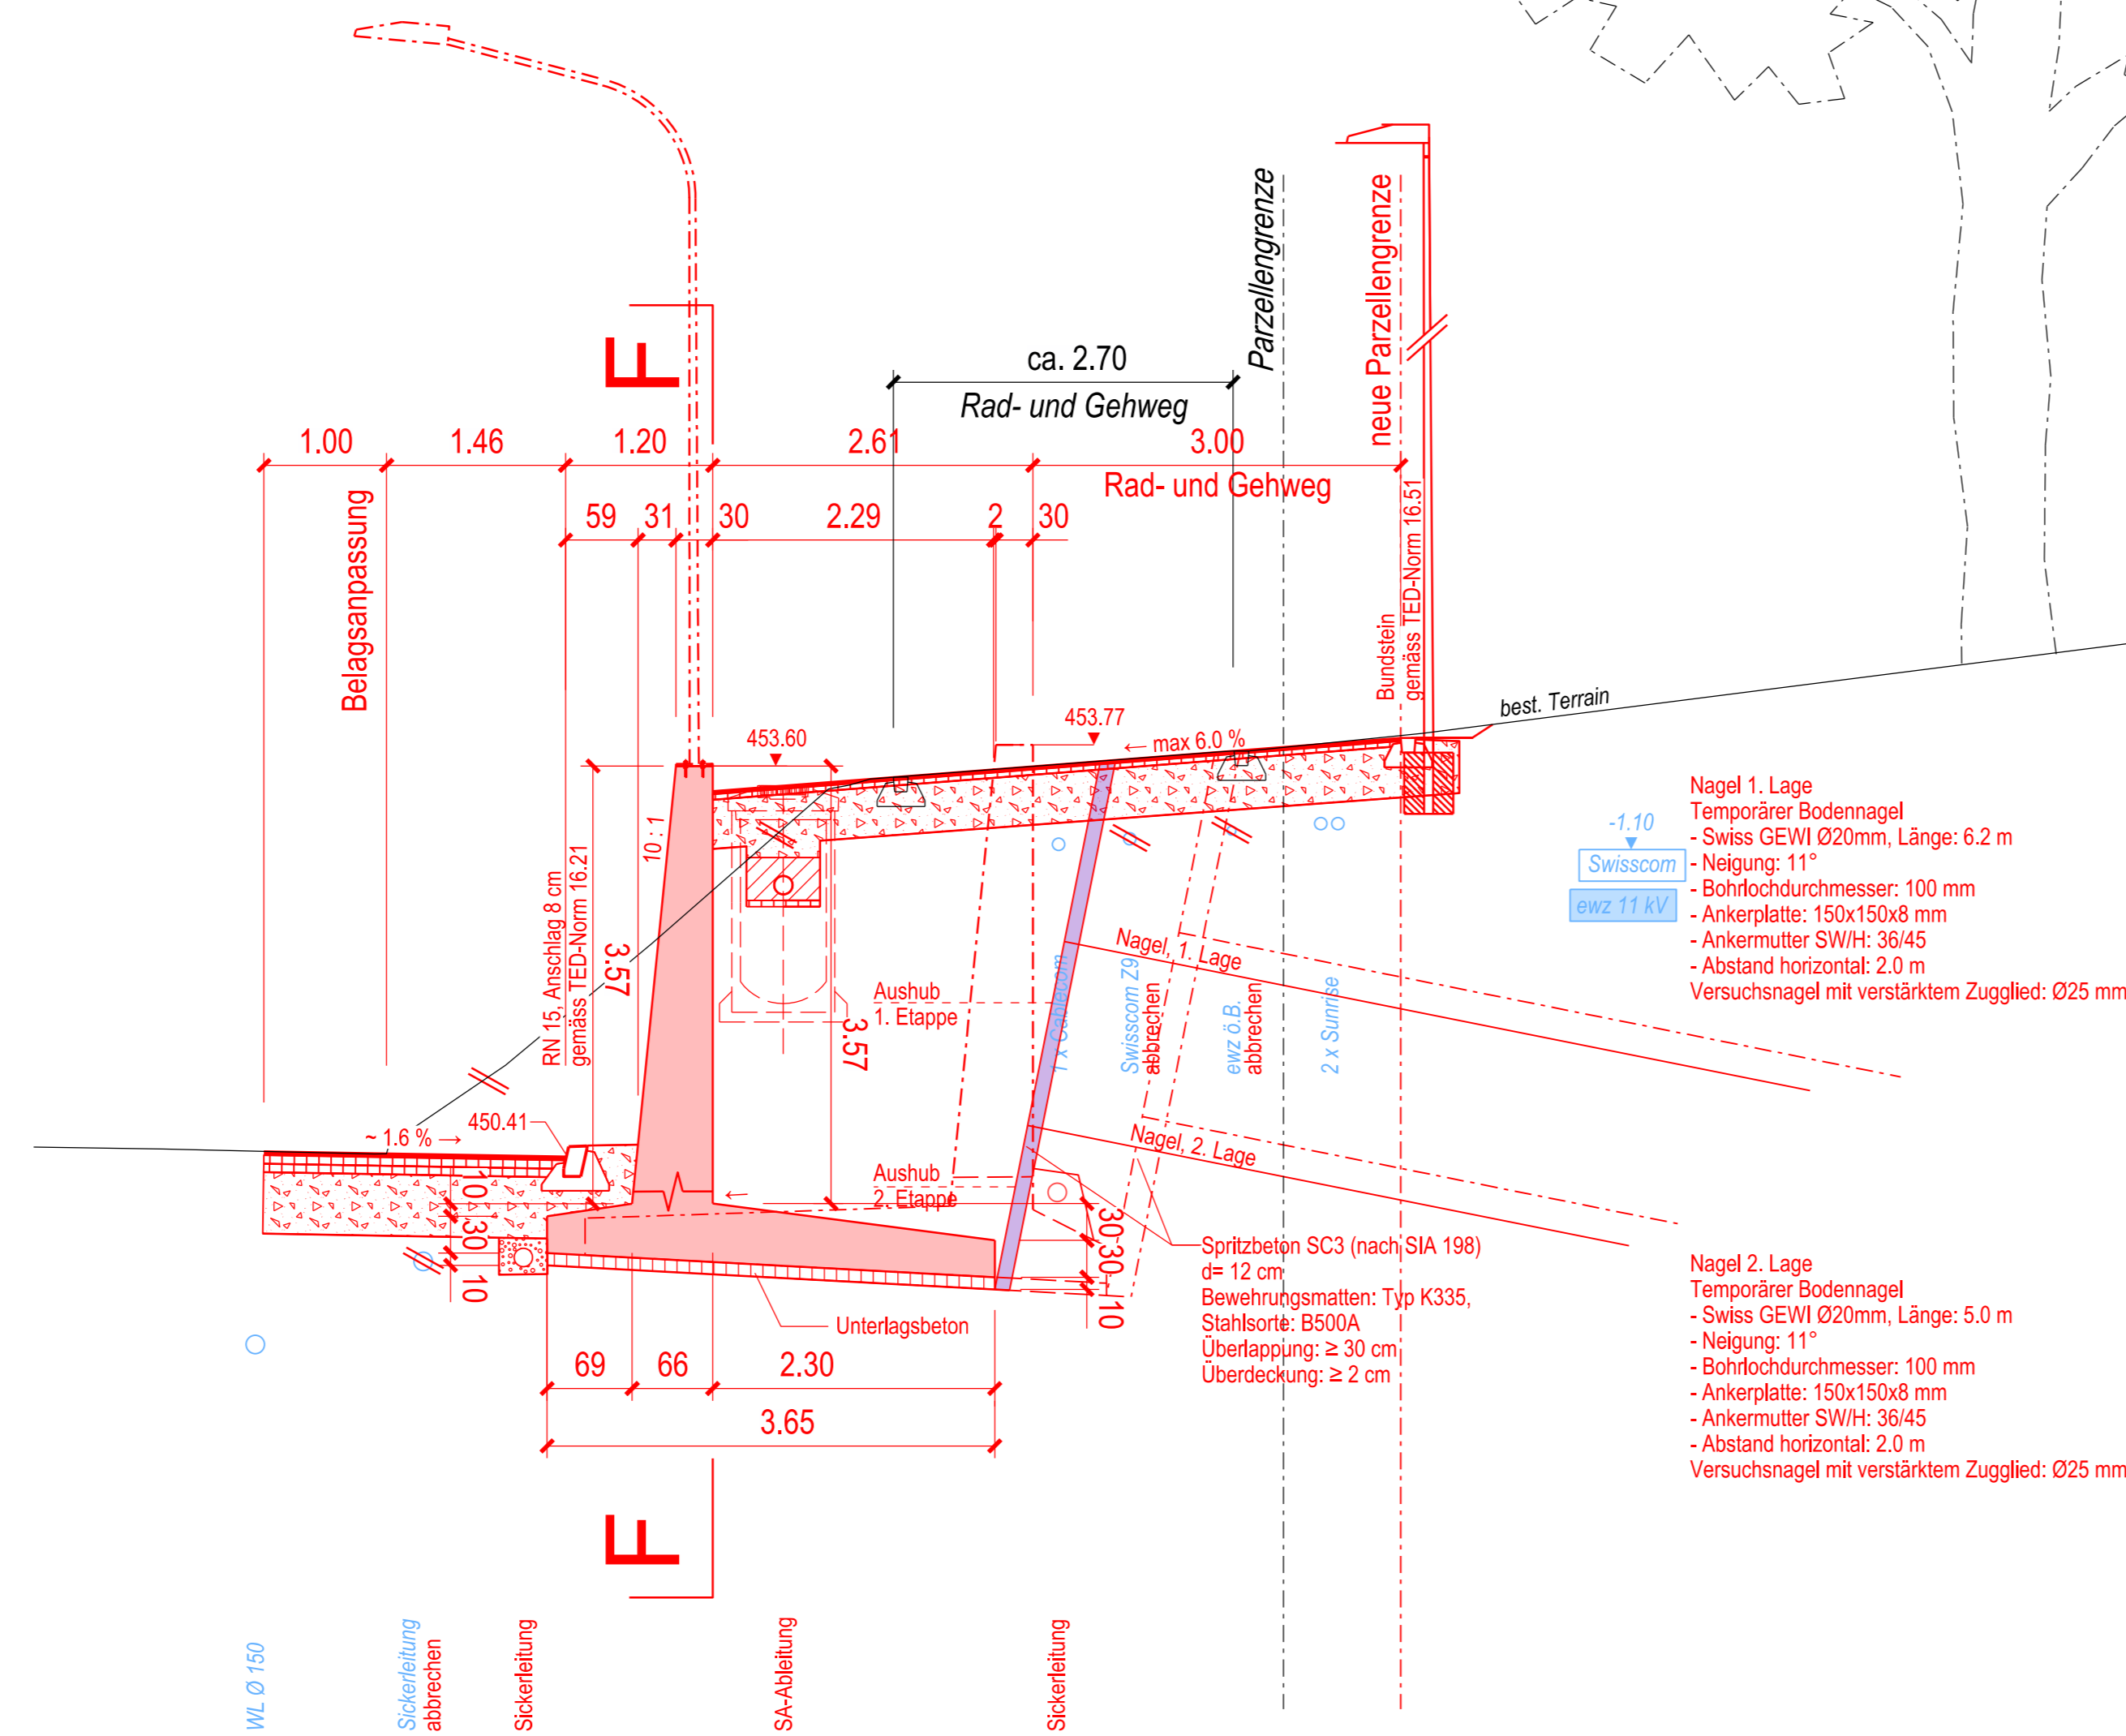


### Schnitt D - D

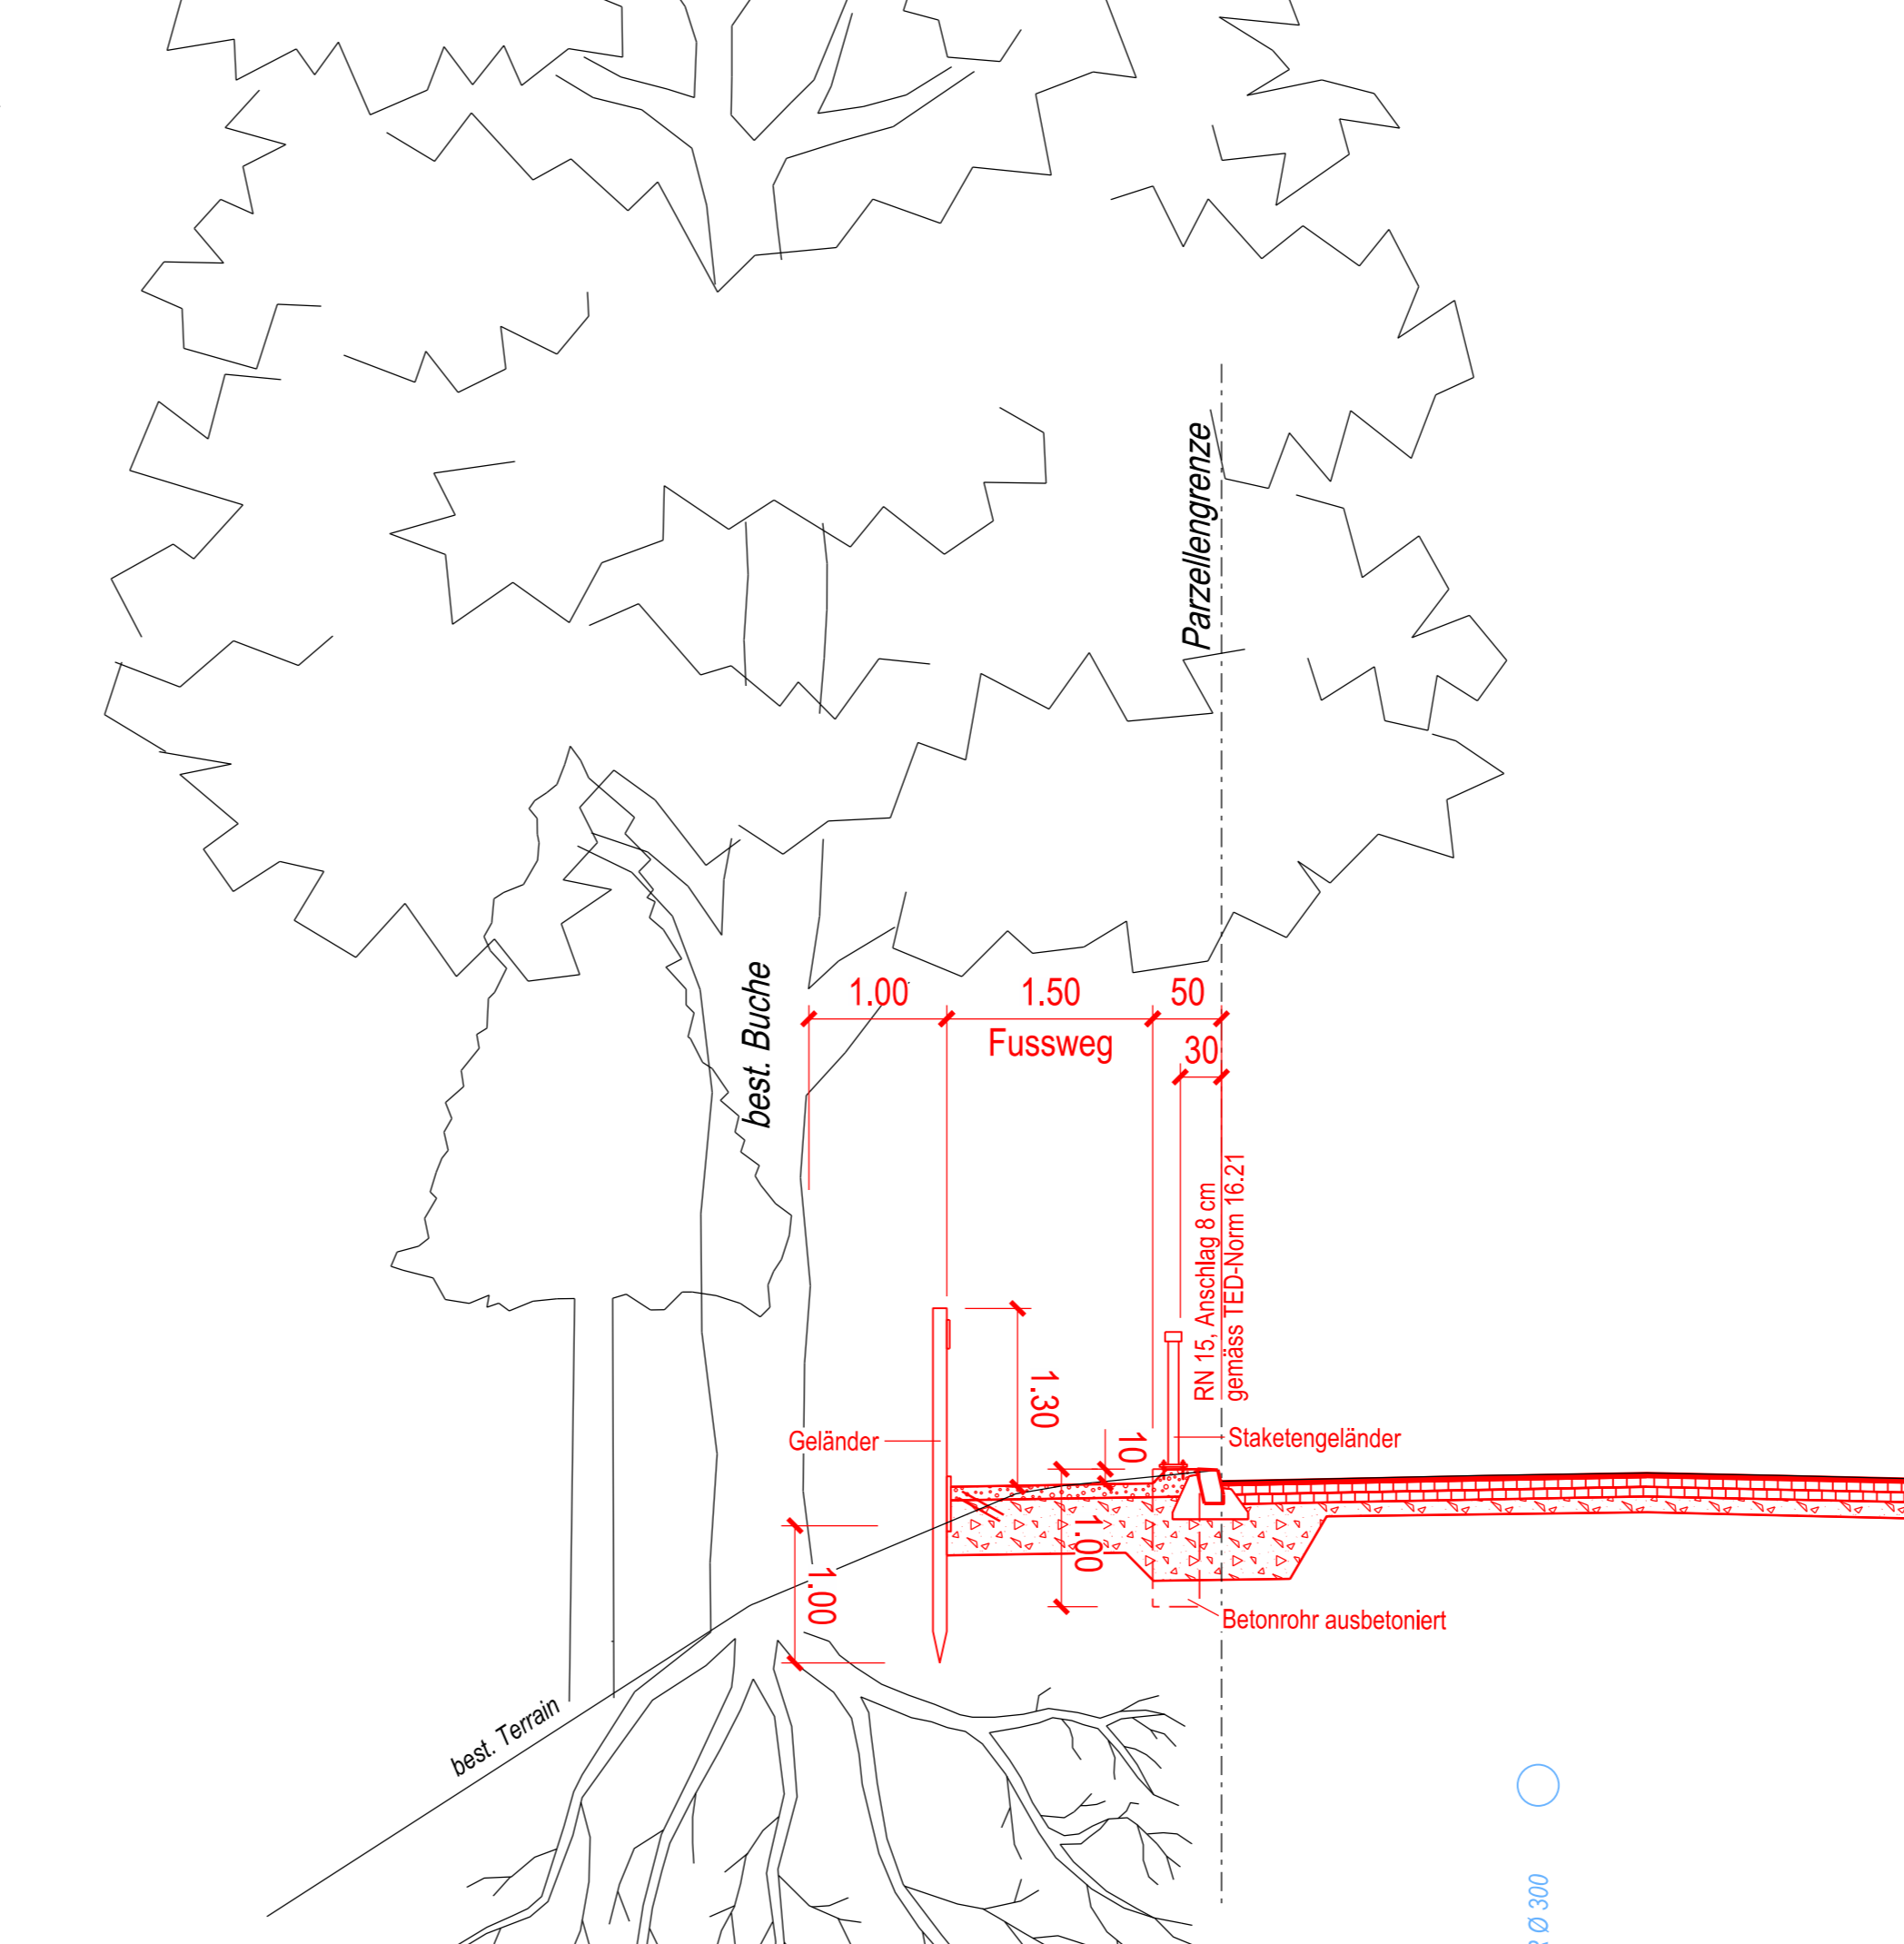

445 m ü. M.

### Schnitt E - E

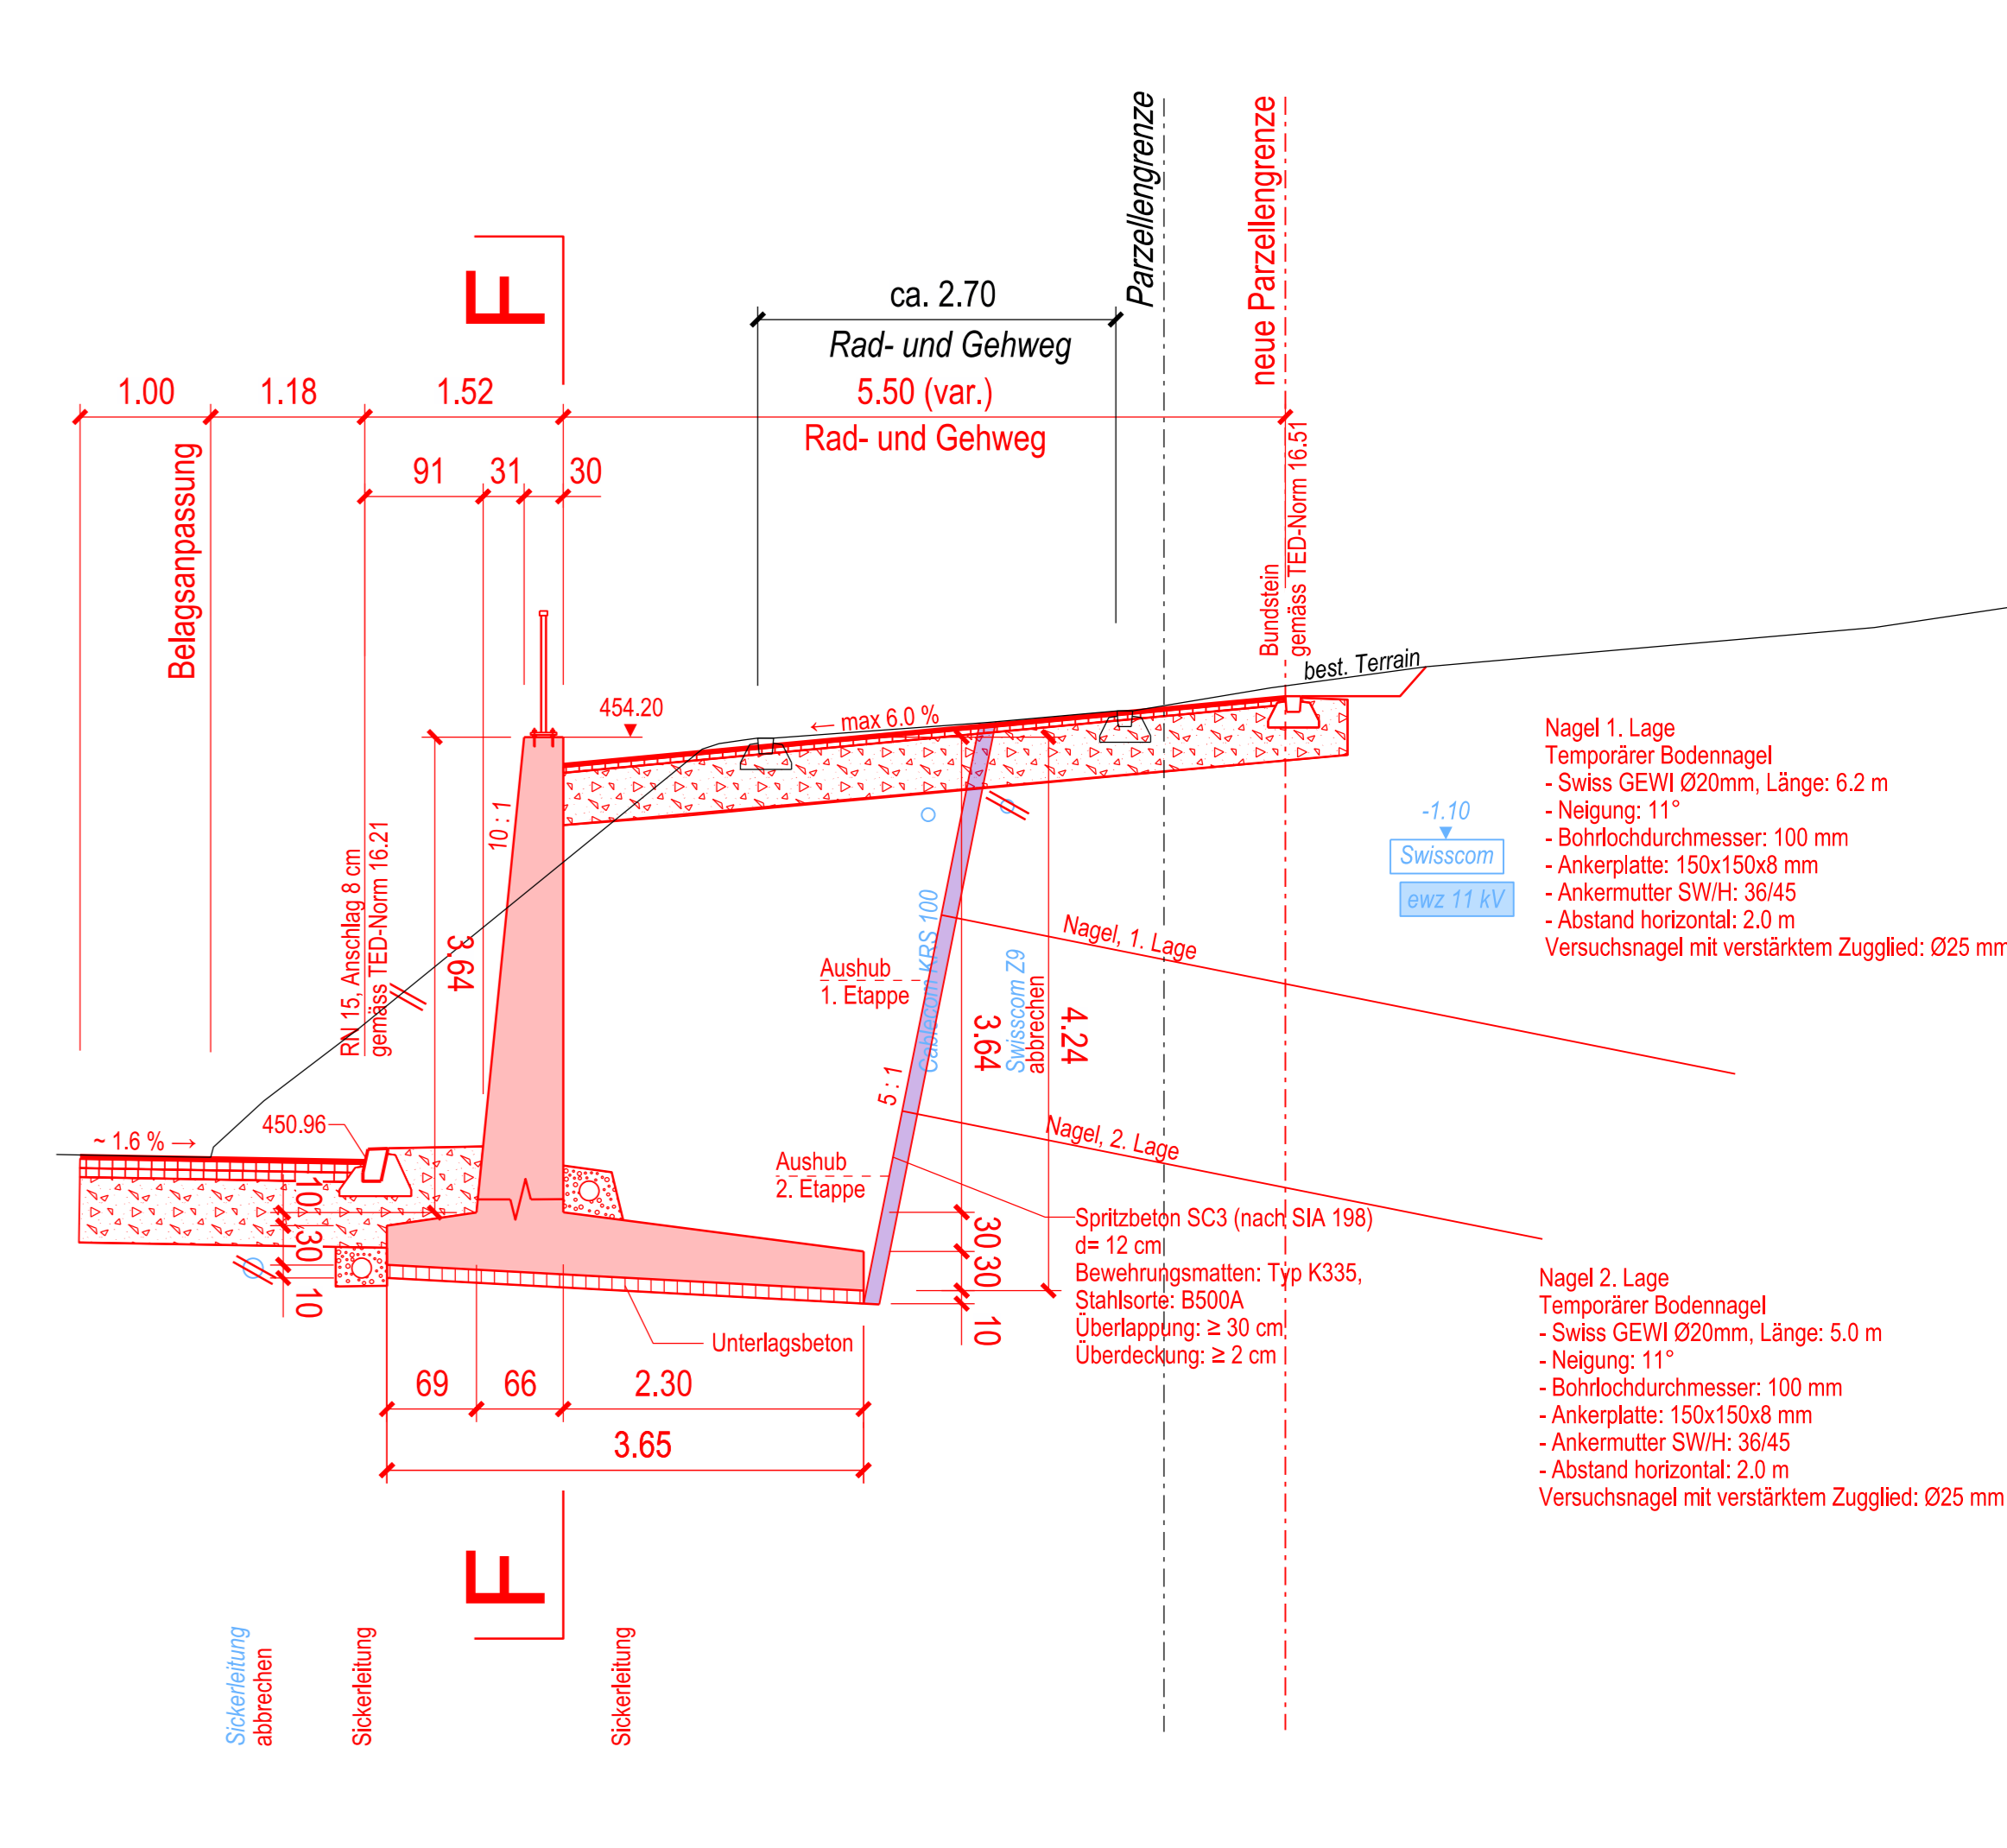

445 m ü. M.