


Anschlüsse an Wasserleitung Ø 150 mm

Hydrantenleitung de 160 mm
di 130.8 mm

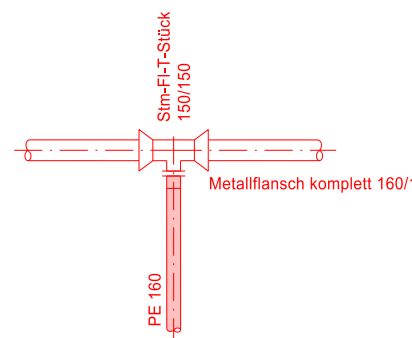

Druckprobe 15 bar
Entlüftung nach Angabe PNM
Leitungsplan Nr. 32, 39

Legende:

Projektiert:

..... Belagsgrenze

Projektierte Werkleitungen:

- Wasser
- Oberflur - Hydrant
- Schieber in Hauptleitung
- Schieber Hausanschluss

Belagsaufbau:


235 m ²	Fahrbahn T4 (fräsen):	
	AC 8 H / SMA 8 PmB CH-E	3.0 cm
	Total	3.0 cm

165 m ²	Fahrbahn T4 (neu):	
	AC 8 H / SMA 8 PmB CH-E	3.0cm
	AC B 22H PmB 25/55-65 CH-E	7.0cm
	AC T 22H PmB 25/55-65 CH-E	7.0cm
RCB 0/45, OC 85	50.0cm	
Total	67.0 cm	

10 m ²	Gehwegaufbau (neu):		
	AC 8 N	B70/100	2.5cm
	AC T 16 N	B70/100	5.0cm
	RCB 0/45, OC 85		40.0cm
Total		47.5 cm	

Bestehende Werkleitungen:

- Wasser
- Unterflur - Hydrant
- Oberflur - Hydrant
- Schieber
- EWZ
- DAV
- VBZ
- Gas
- Swisscom
- Cablecom
- Kanalisation
- ○ Strassenablauf / Hofsammler

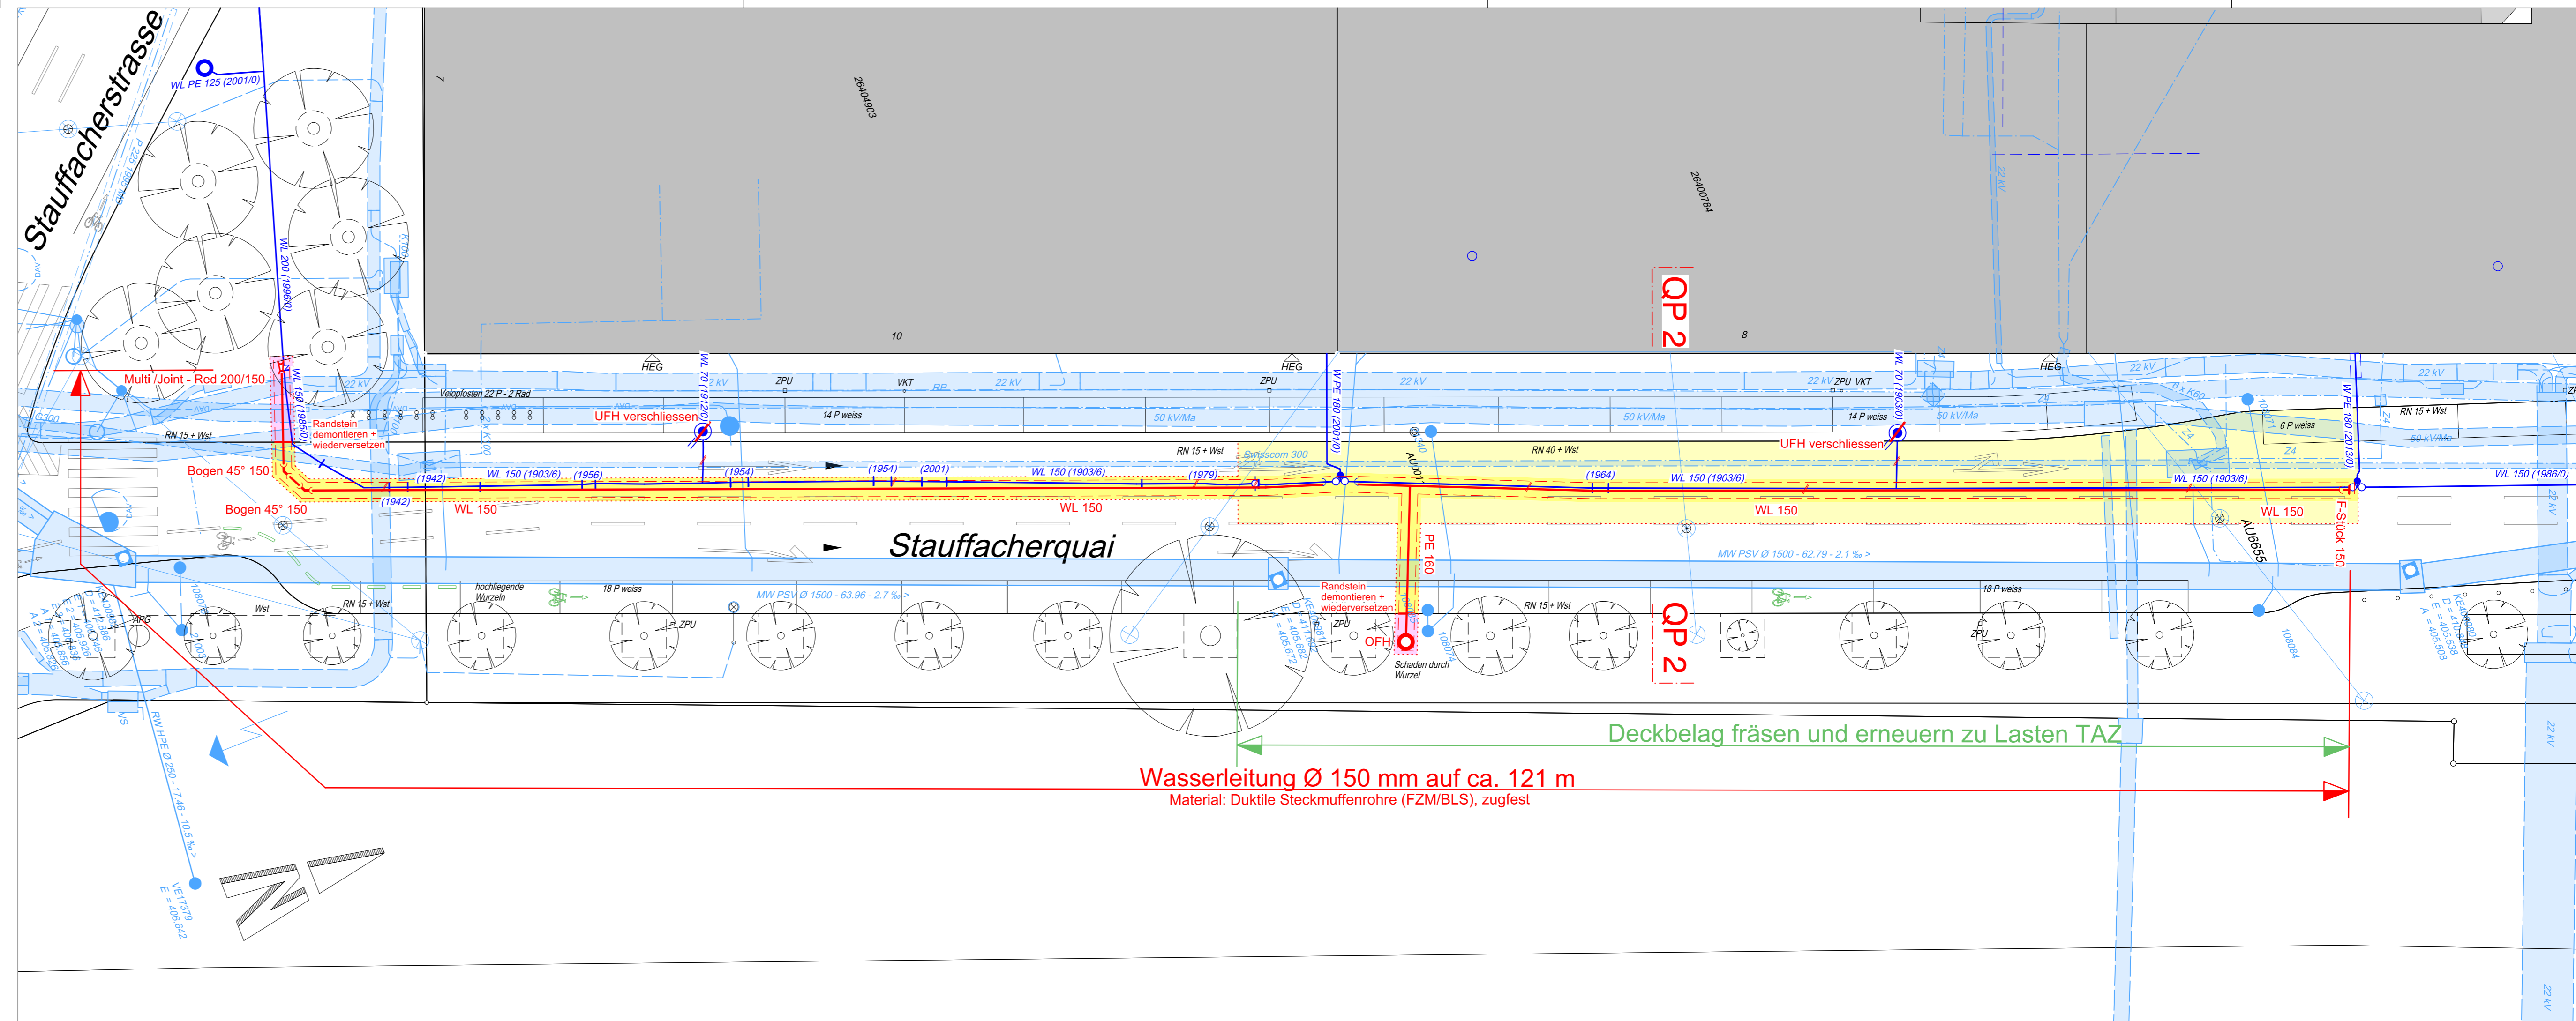

Submission
20'109 Stauffacherquai
Haus Nr. 6 bis Stauffacherstrasse

Wasserleitung Ø 150 mm

Situation 1:200

Projektiert durch		Freigabe WVZ:	
CH-8006 Zolich Wasserkraftstrasse 12 Telefon 0041 43 31 80 www.emchberger.ch		Emch+Berger AG Zürich Ingenieure und Planer	
Bearb. / Gepr.	Datum	Format	WVZ-Plan-Nr.
str / kir	06.11.2020	30 / 116	
Dateipfad			9 2 8 5 0 0 0 2
P:\0_MicroStation\28251440_Submission\pti20'109-92850002-WVZ-Sit.d			