
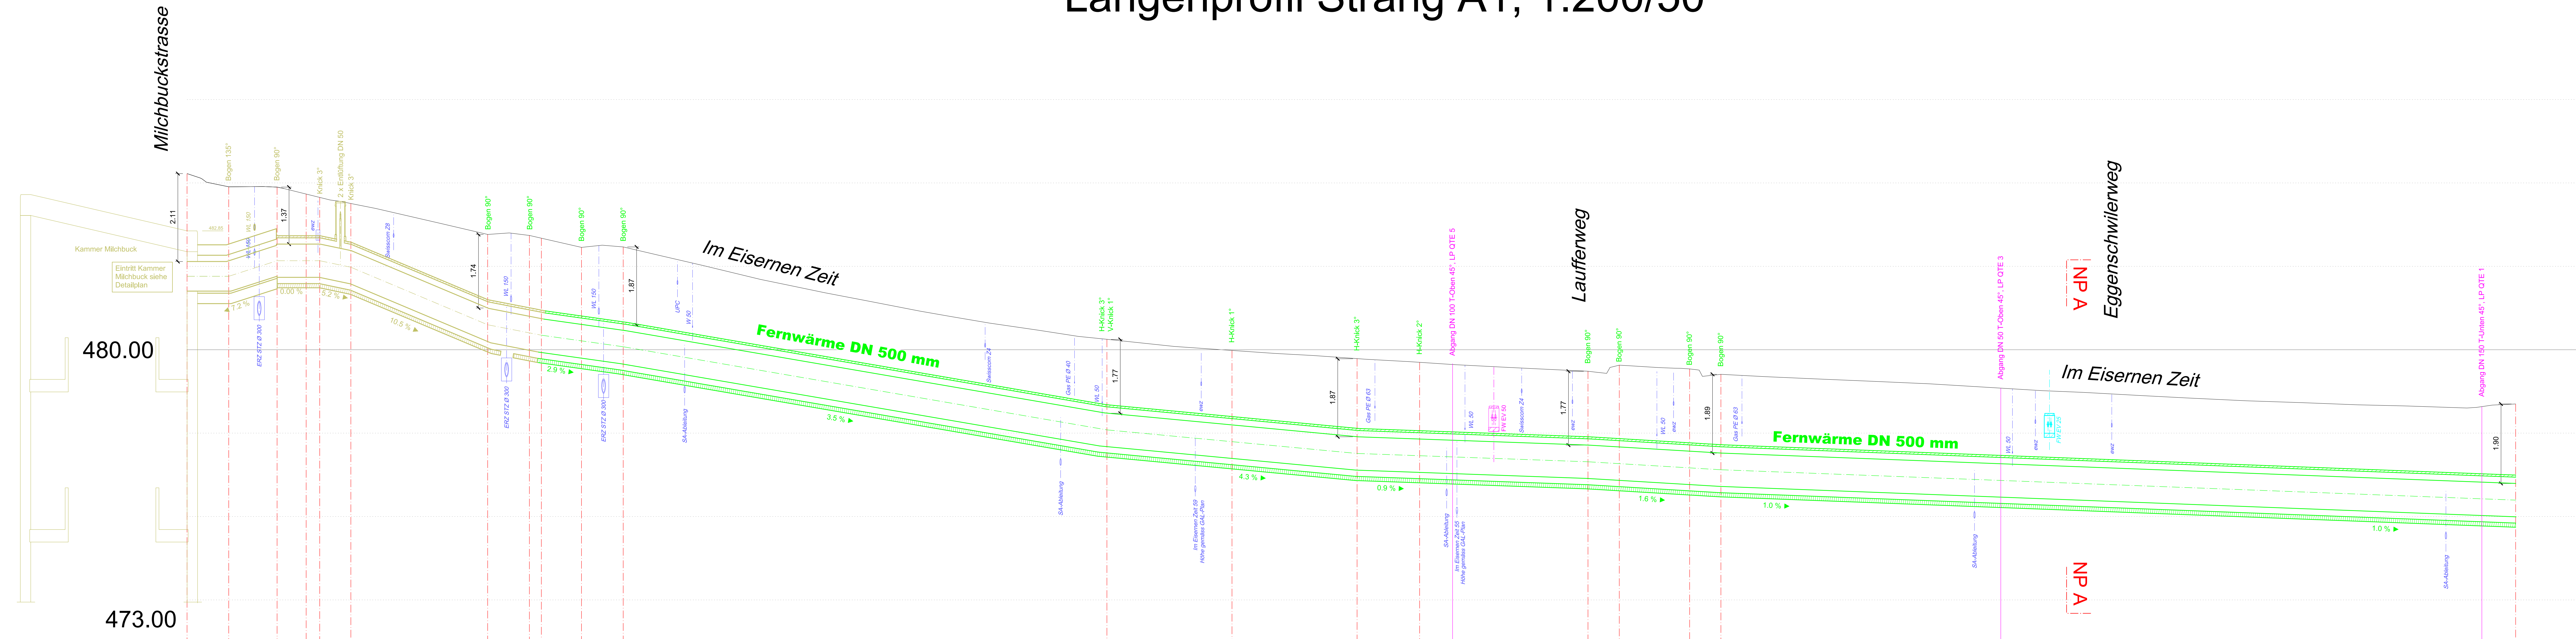


# Längenprofil Strang A1, 1:200/50

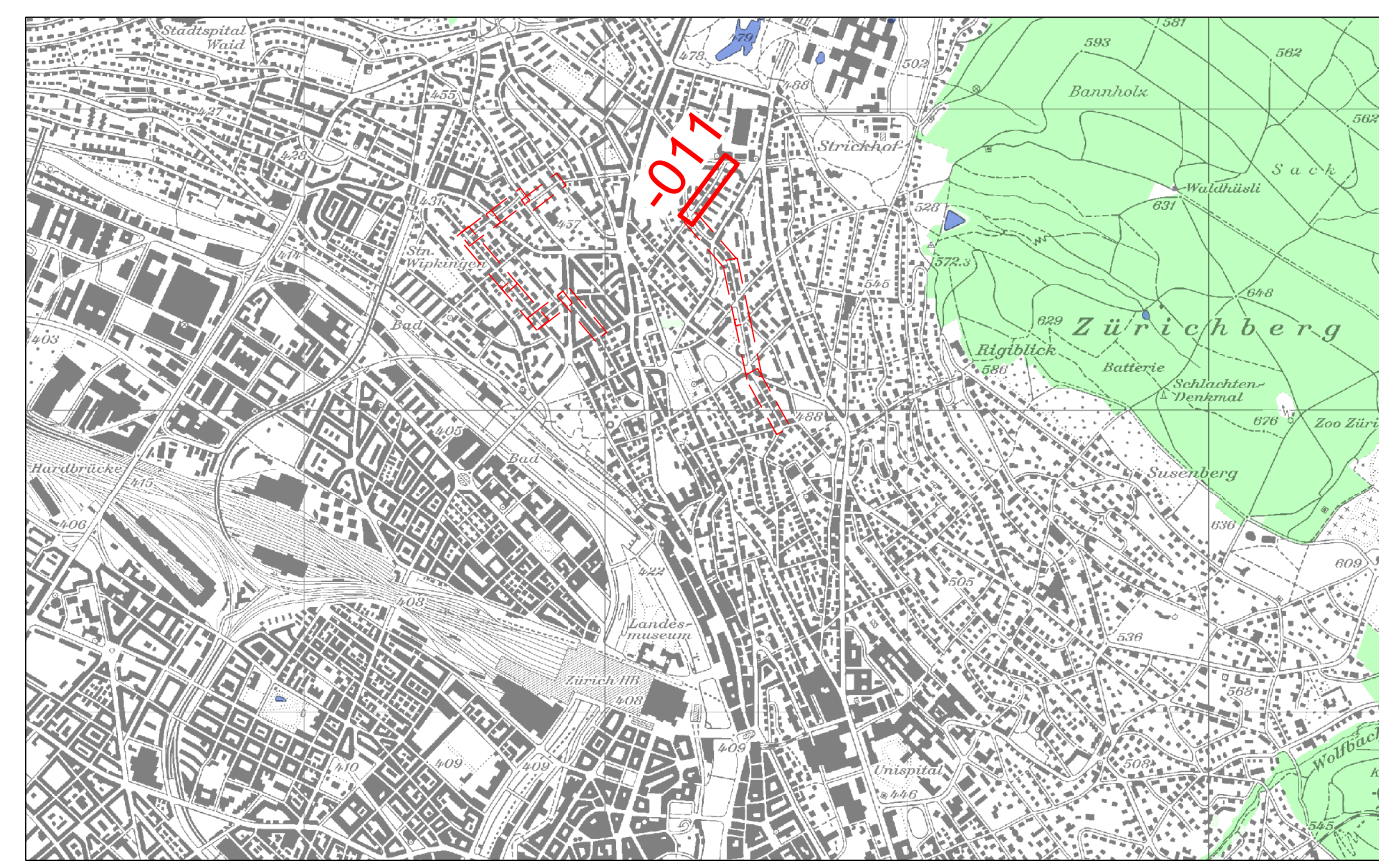

Zwischendistanzen	-0.00	-4.00	-4.64	-2.79	-1.30	2.99	-15.12	-4.00	-1.50	-3.85	-4.00	-46.40	-12.00	-12.00	-6.00	-16.15	-3.00	-6.75	-3.00	-76.24
Stationierung												54.25	66.25	78.25	84.25	100.40	103.40	110.15	113.15	189.39
Terrainhöhen	484.22	483.91	483.90	483.73	483.65	483.51	482.76	482.74	482.68	482.45	482.46	479.25	479.98	479.78	479.70	479.46	479.63	479.54	479.41	478.70
Projekthöhen Achse												479.51	479.51	479.51	479.51	479.31	479.27	479.17	479.12	478.69
Projekthöhen Magerbeton	481.36	481.76	481.59	481.59	481.59	481.36	480.02	479.51	479.78	479.90	479.90	477.25	477.25	476.96	476.91	476.72	476.52	476.57	476.27	475.54

Anlage: ERZ Wärmeversorgung Zürich-Mitte

Projekt-Nr. / Projekt Bezeichnung: QHE / QTE / HAS  
**Submission**

E+B Plan Nr.: 18'165-011.dgn  
Maststab: 1:200 / 50  
Format: 45 / 147

18'165 Im Eisernen Zeit  
Milchbuckstr. bis Scheuchstr.  
Längenprofil QHE

Bearb.	Datum	Name
15.01.2021	15.01.2021	15.01.2021

Zust.: 

Änderung	Datum	Name
----------	-------	------

Entsorgung + Recycling Zürich  
Fernwärme  
Hagenholzstrasse 110  
Postfach, 8050 Zürich  
Telefon 044 / 645 88 88  
Telefax 044 / 645 88 89